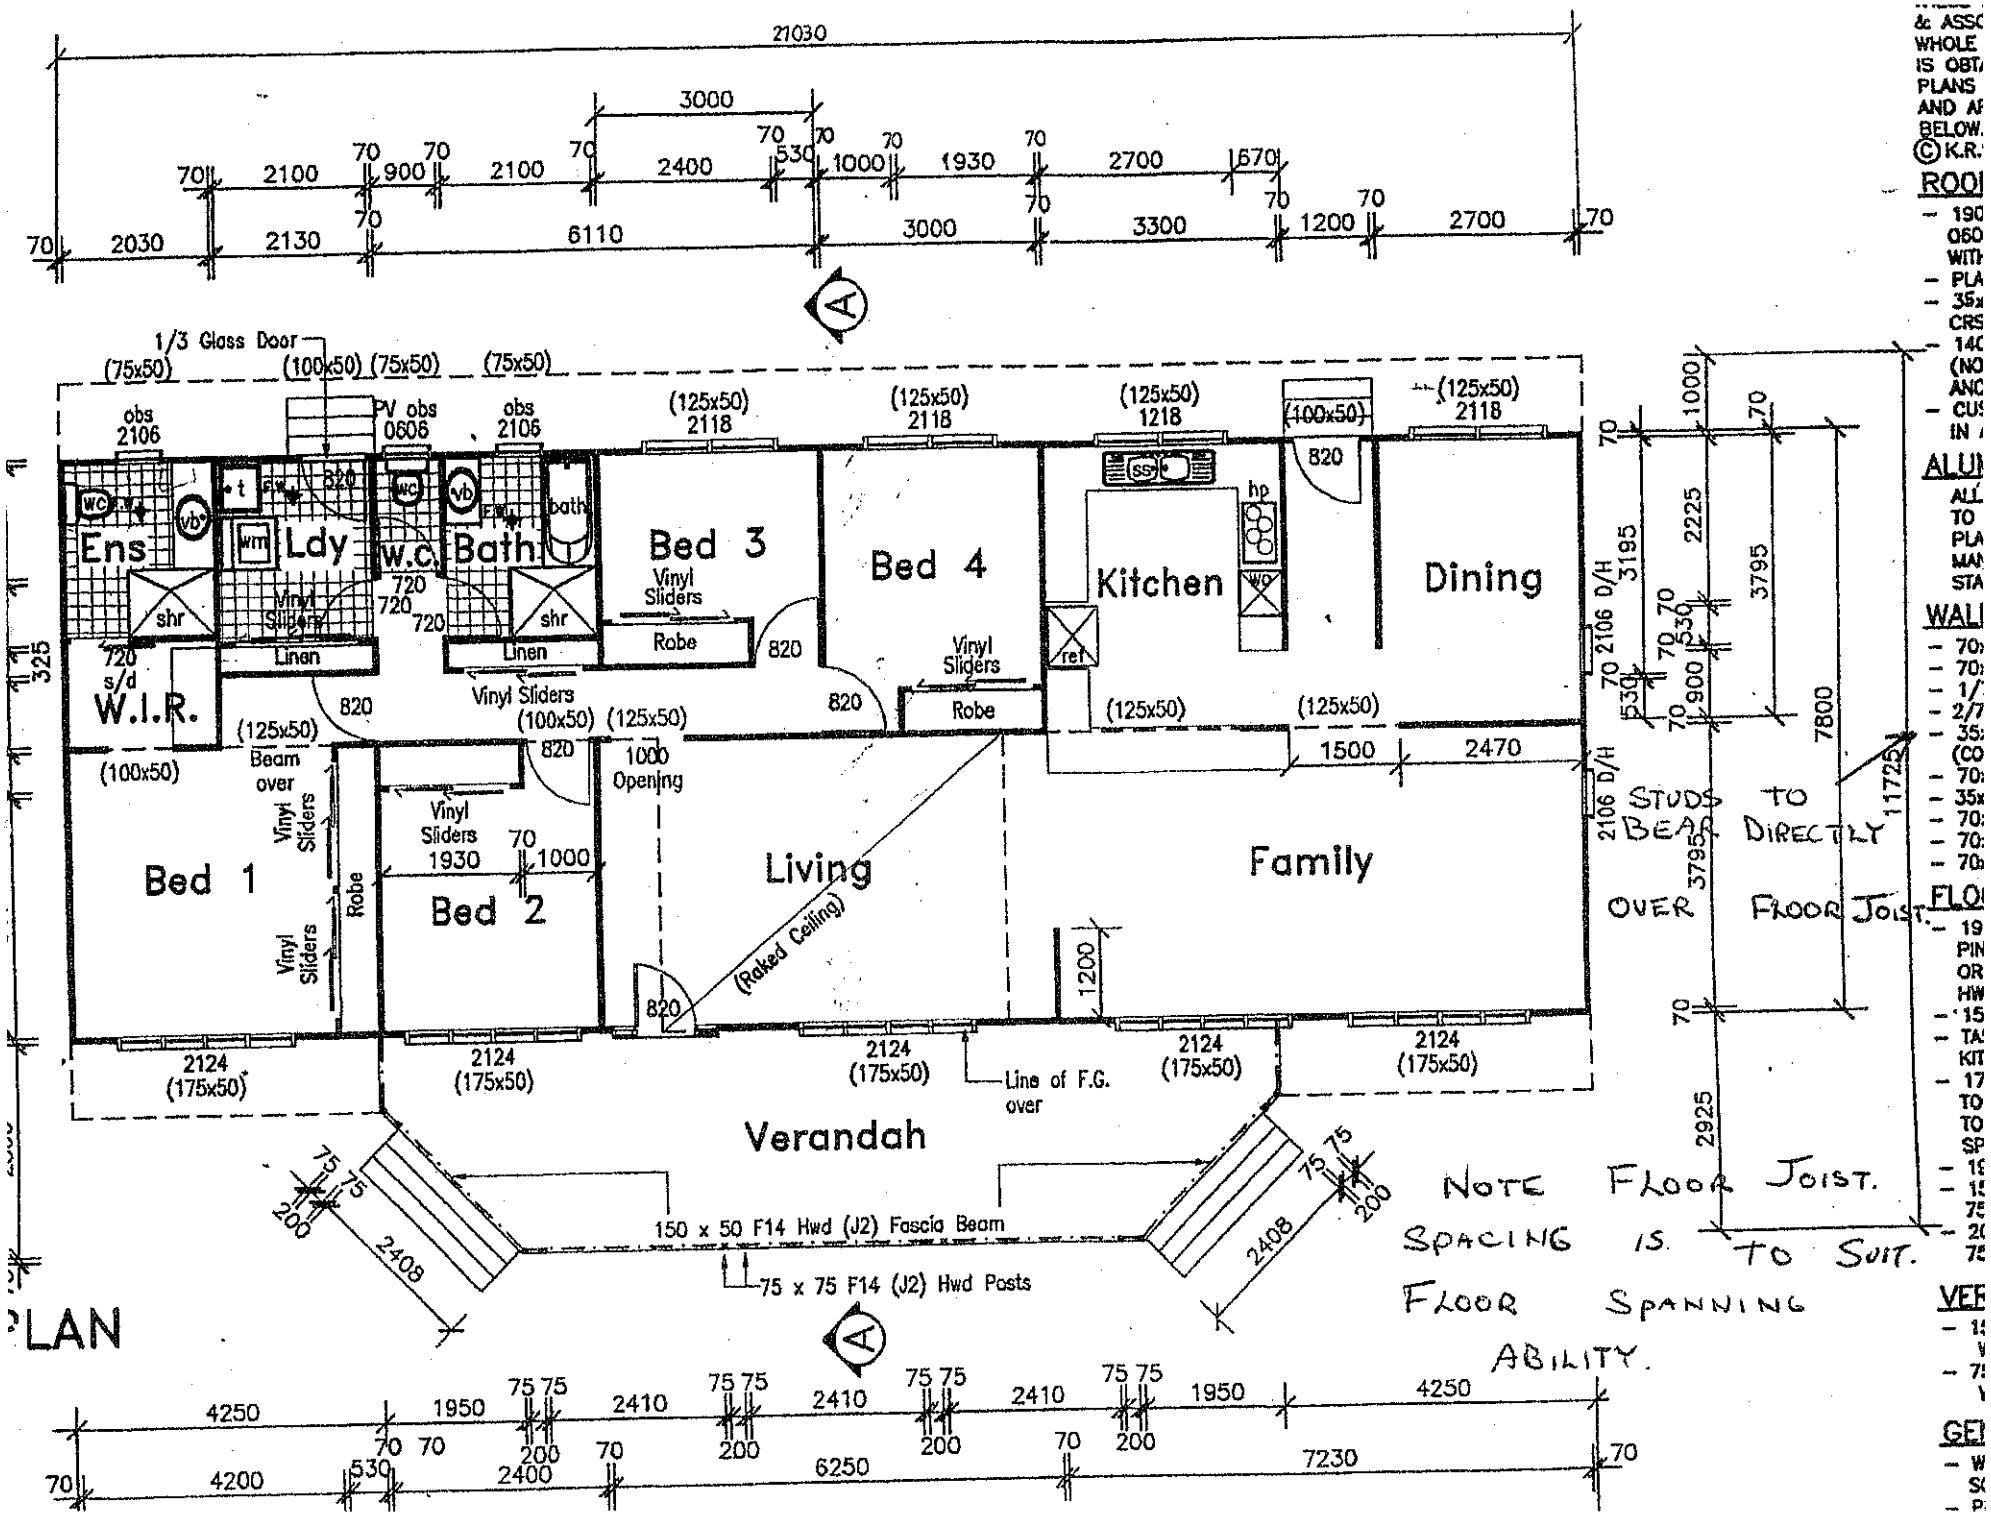

21030
3000
70 2100 70 900 70 2100 70 2400 70 530 70 1000 70 1930 70 2700 670
70 2030 70 2130 70 6110 3000 70 3300 70 1200 70 2700 70
A
1/3 Glass Door
(75x50) (100x50) (75x50) (75x50)
obs 2106
PV obs 0606
obs 2105
(125x50) 2118
(125x50) 2118
(125x50) 1218
(100x50)
(125x50) 2118
Ens
Ldy
w.c.
Bath
Bed 3
Bed 4
Kitchen
Dining
Bed 1
Bed 2
Living
Family
Verandah
W.I.R.
Linen
Robe
Vinyl Sliders
Beam over
1000 Opening
(Raked Ceiling)
Line of F.G. over
2124 (175x50)
150 x 50 F14 Hwd (J2) Fascia Beam
75 x 75 F14 (J2) Hwd Posts
2408
4250 1950 2410 2410 2410 1950 4250
4200 2400 6250 7230
STUDS TO BEAR DIRECTLY OVER FLOOR JOIST.
NOTE FLOOR JOIST. SPACING IS TO SUIT. FLOOR SPANNING ABILITY.
PLAN